


Обзорная схема расположения линейного объекта "Строительство и эксплуатация лесной дороги"
Масштаб 1:10 000

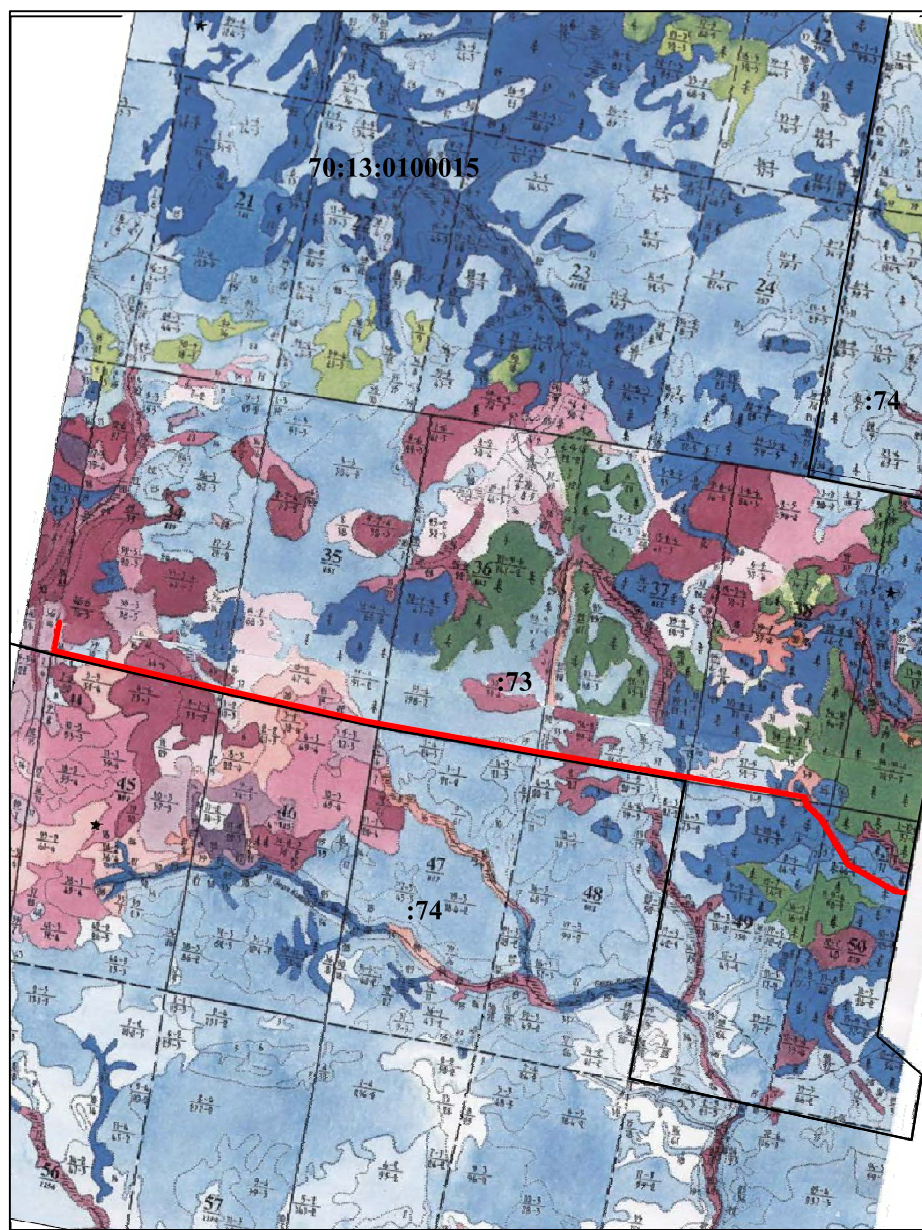

Условные обозначения:

- - границы проектируемого объекта;
- - границы земельных участков, включенных в ГКН;
- 70:13:0100015** - номер кадастрового квартала.